


Munkaszám: 96/2014.

LEHATÁROLÁSI VÁZLAT

a 0702 helyrajzi számú földrészletről

Méretarány 1:10000

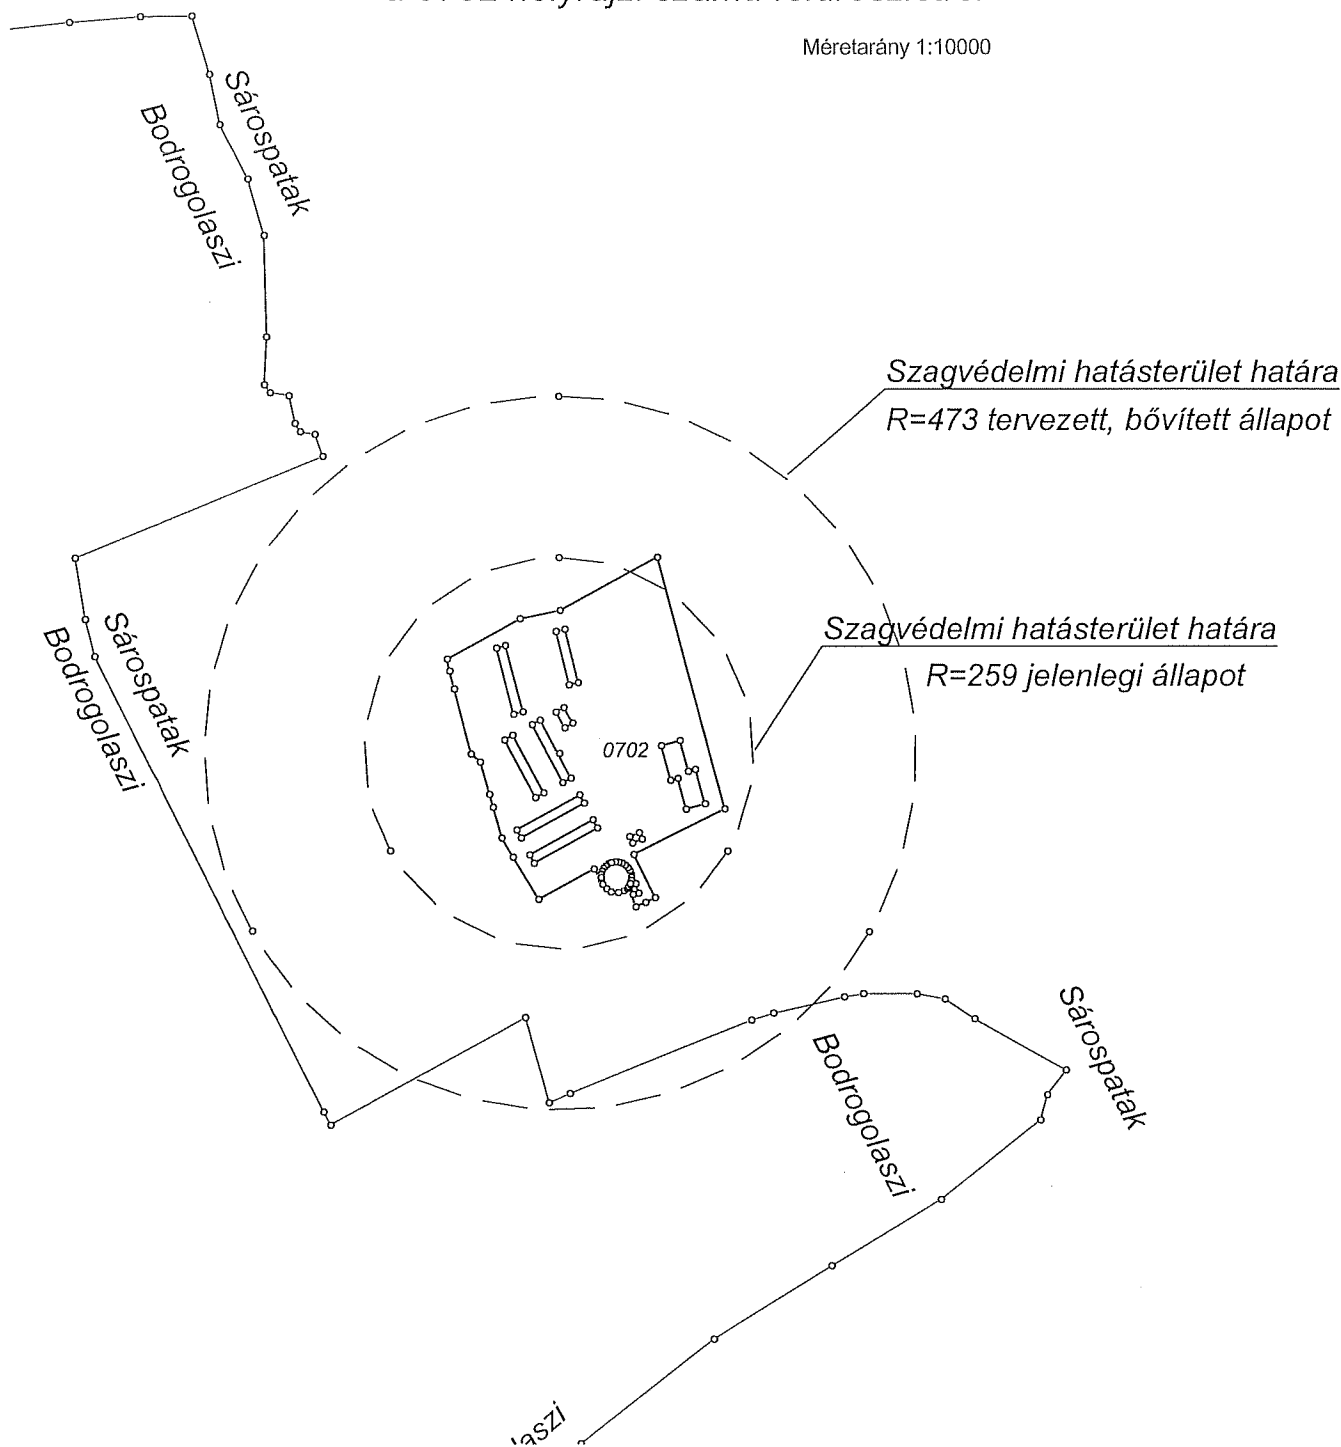

Készítette: Nyíregyháza 2014.05.10

VALU FERENC
Ingatlanrendező Földmérő
Készítő
Minősítés: 4141/95