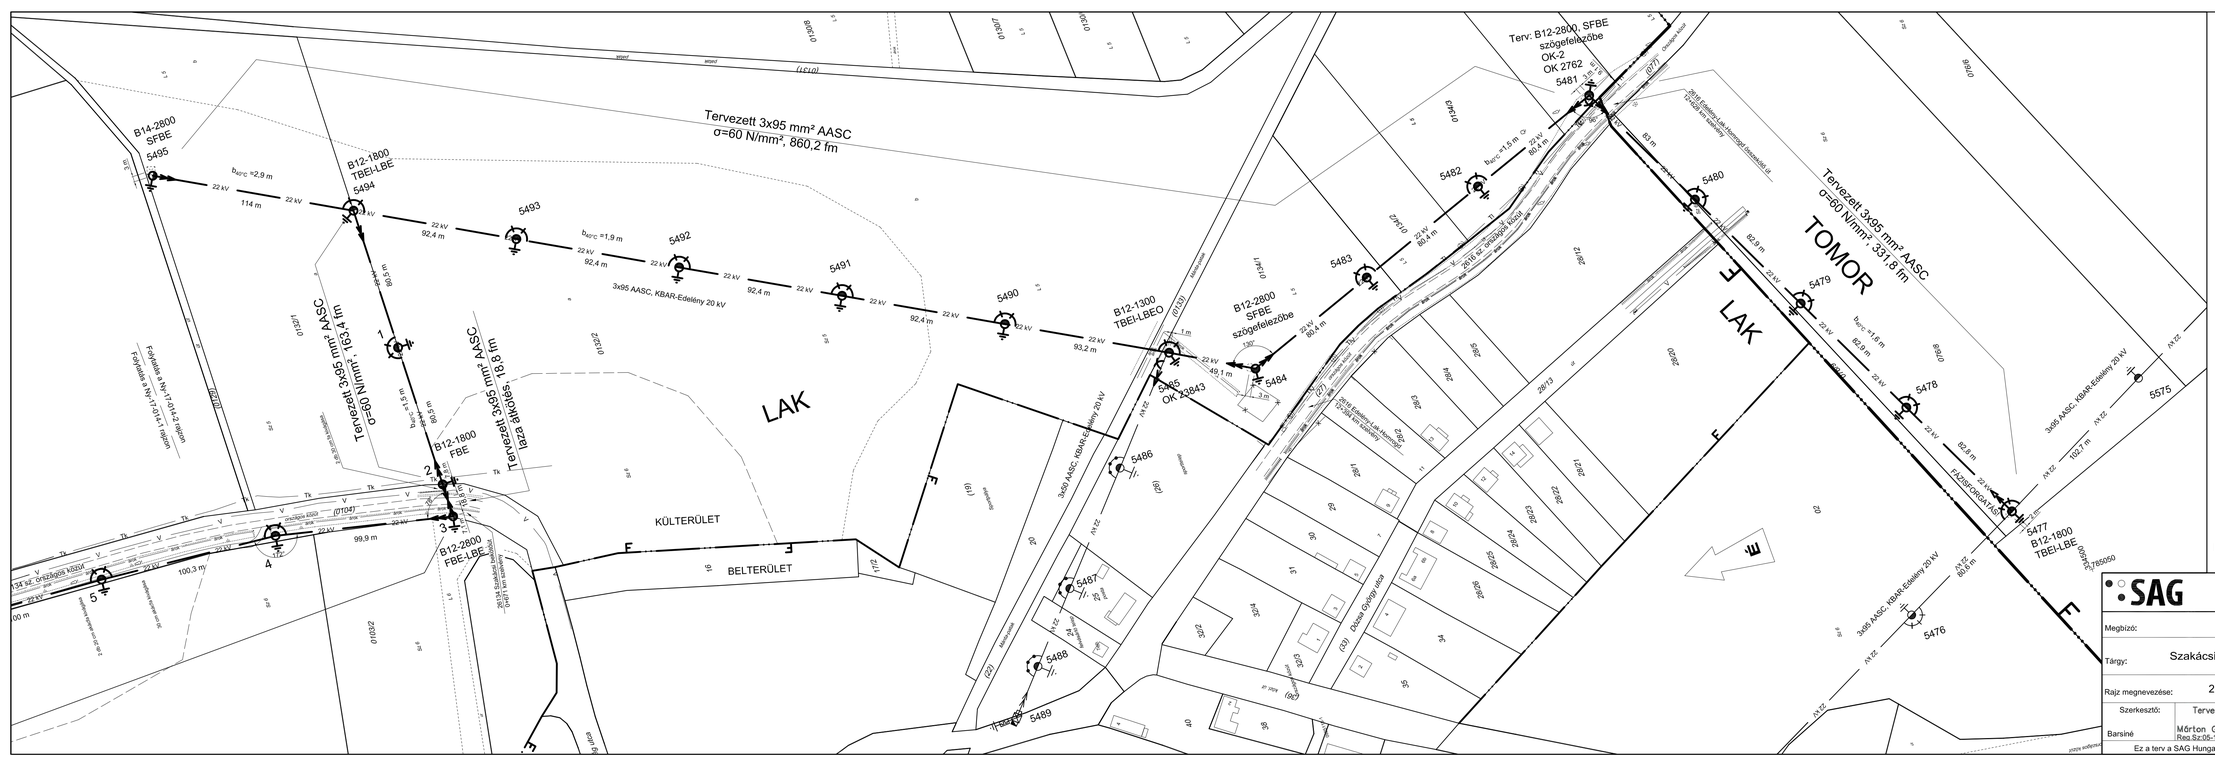
Tervezett 3x95 mm² AASC
σ=60 N/mm², 860,2 fm
B14-2800
SFBE
5495
B12-1800
TBEI-LBE
5494
5493
5492
5491
5490
B12-1300
TBEI-LBEO
5485
OK 22843
B12-2800
SFBE
szögefelezőbe
5484
5483
5482
Terv: B12-2800, SFBE
szögefelezőbe
OK-2
OK 2762
5481
5480
Tervezett 3x95 mm² AASC
σ=60 N/mm², 3311,8 fm
TOMOR
5479
5478
5477
B12-1800
TBEI-LBE
5476
5575
3x95 AASC, KBAR-Edelény 20 kV
3x95 AASC, KBAR-Edelény 20 kV
3x95 AASC, KBAR-Edelény 20 kV