
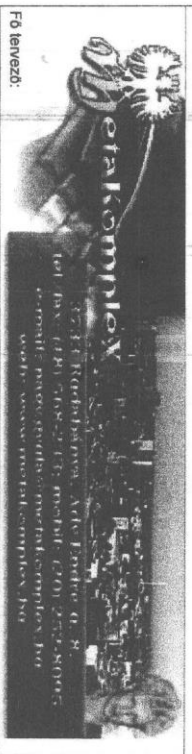


Mintakeresztmetszvény M = 1:50 1. és 2. jelű út teljes hosszon

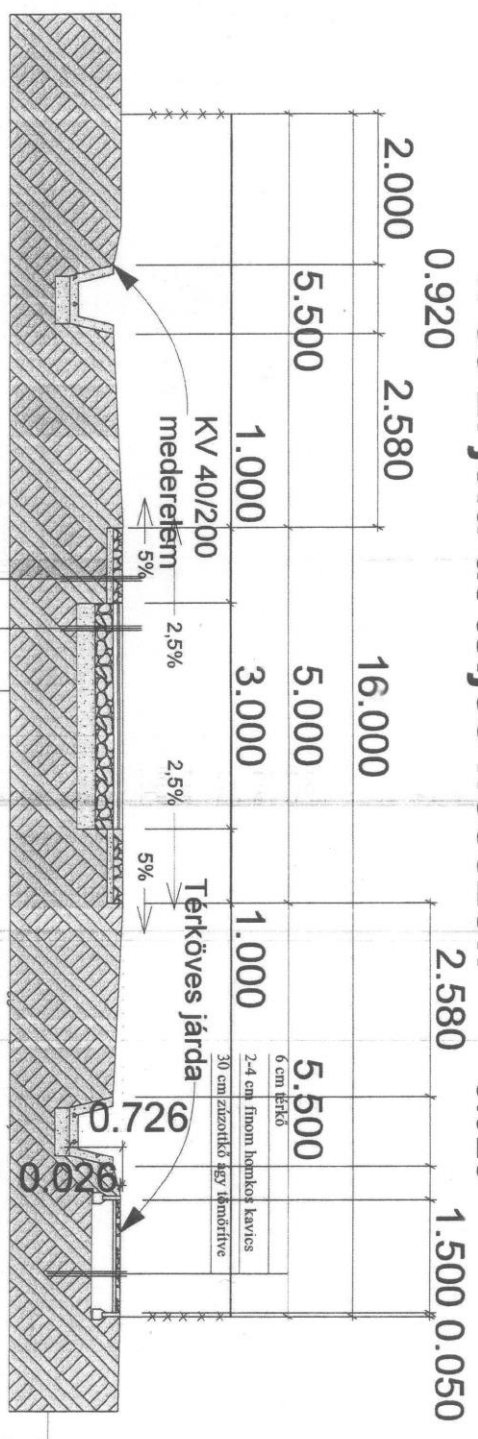

Fő tervező:	Munka tárgya:	Munkaszám:	Terv fajta:
	AGGTELEK 262/13 és 256/6 hrsz. ÚT ENGEDLYEZÉSI TERV	2016/UT/1	Engedélyes
	Rajz megnevezése:	Tervlap:	Méretarány:
	Mintakeresztmetszvény	Út	1:50
Tervező:	Nagy Gyula	Tervező:	Megbízó aláírása:
	KÉ-T/05-007		

[Handwritten signature]