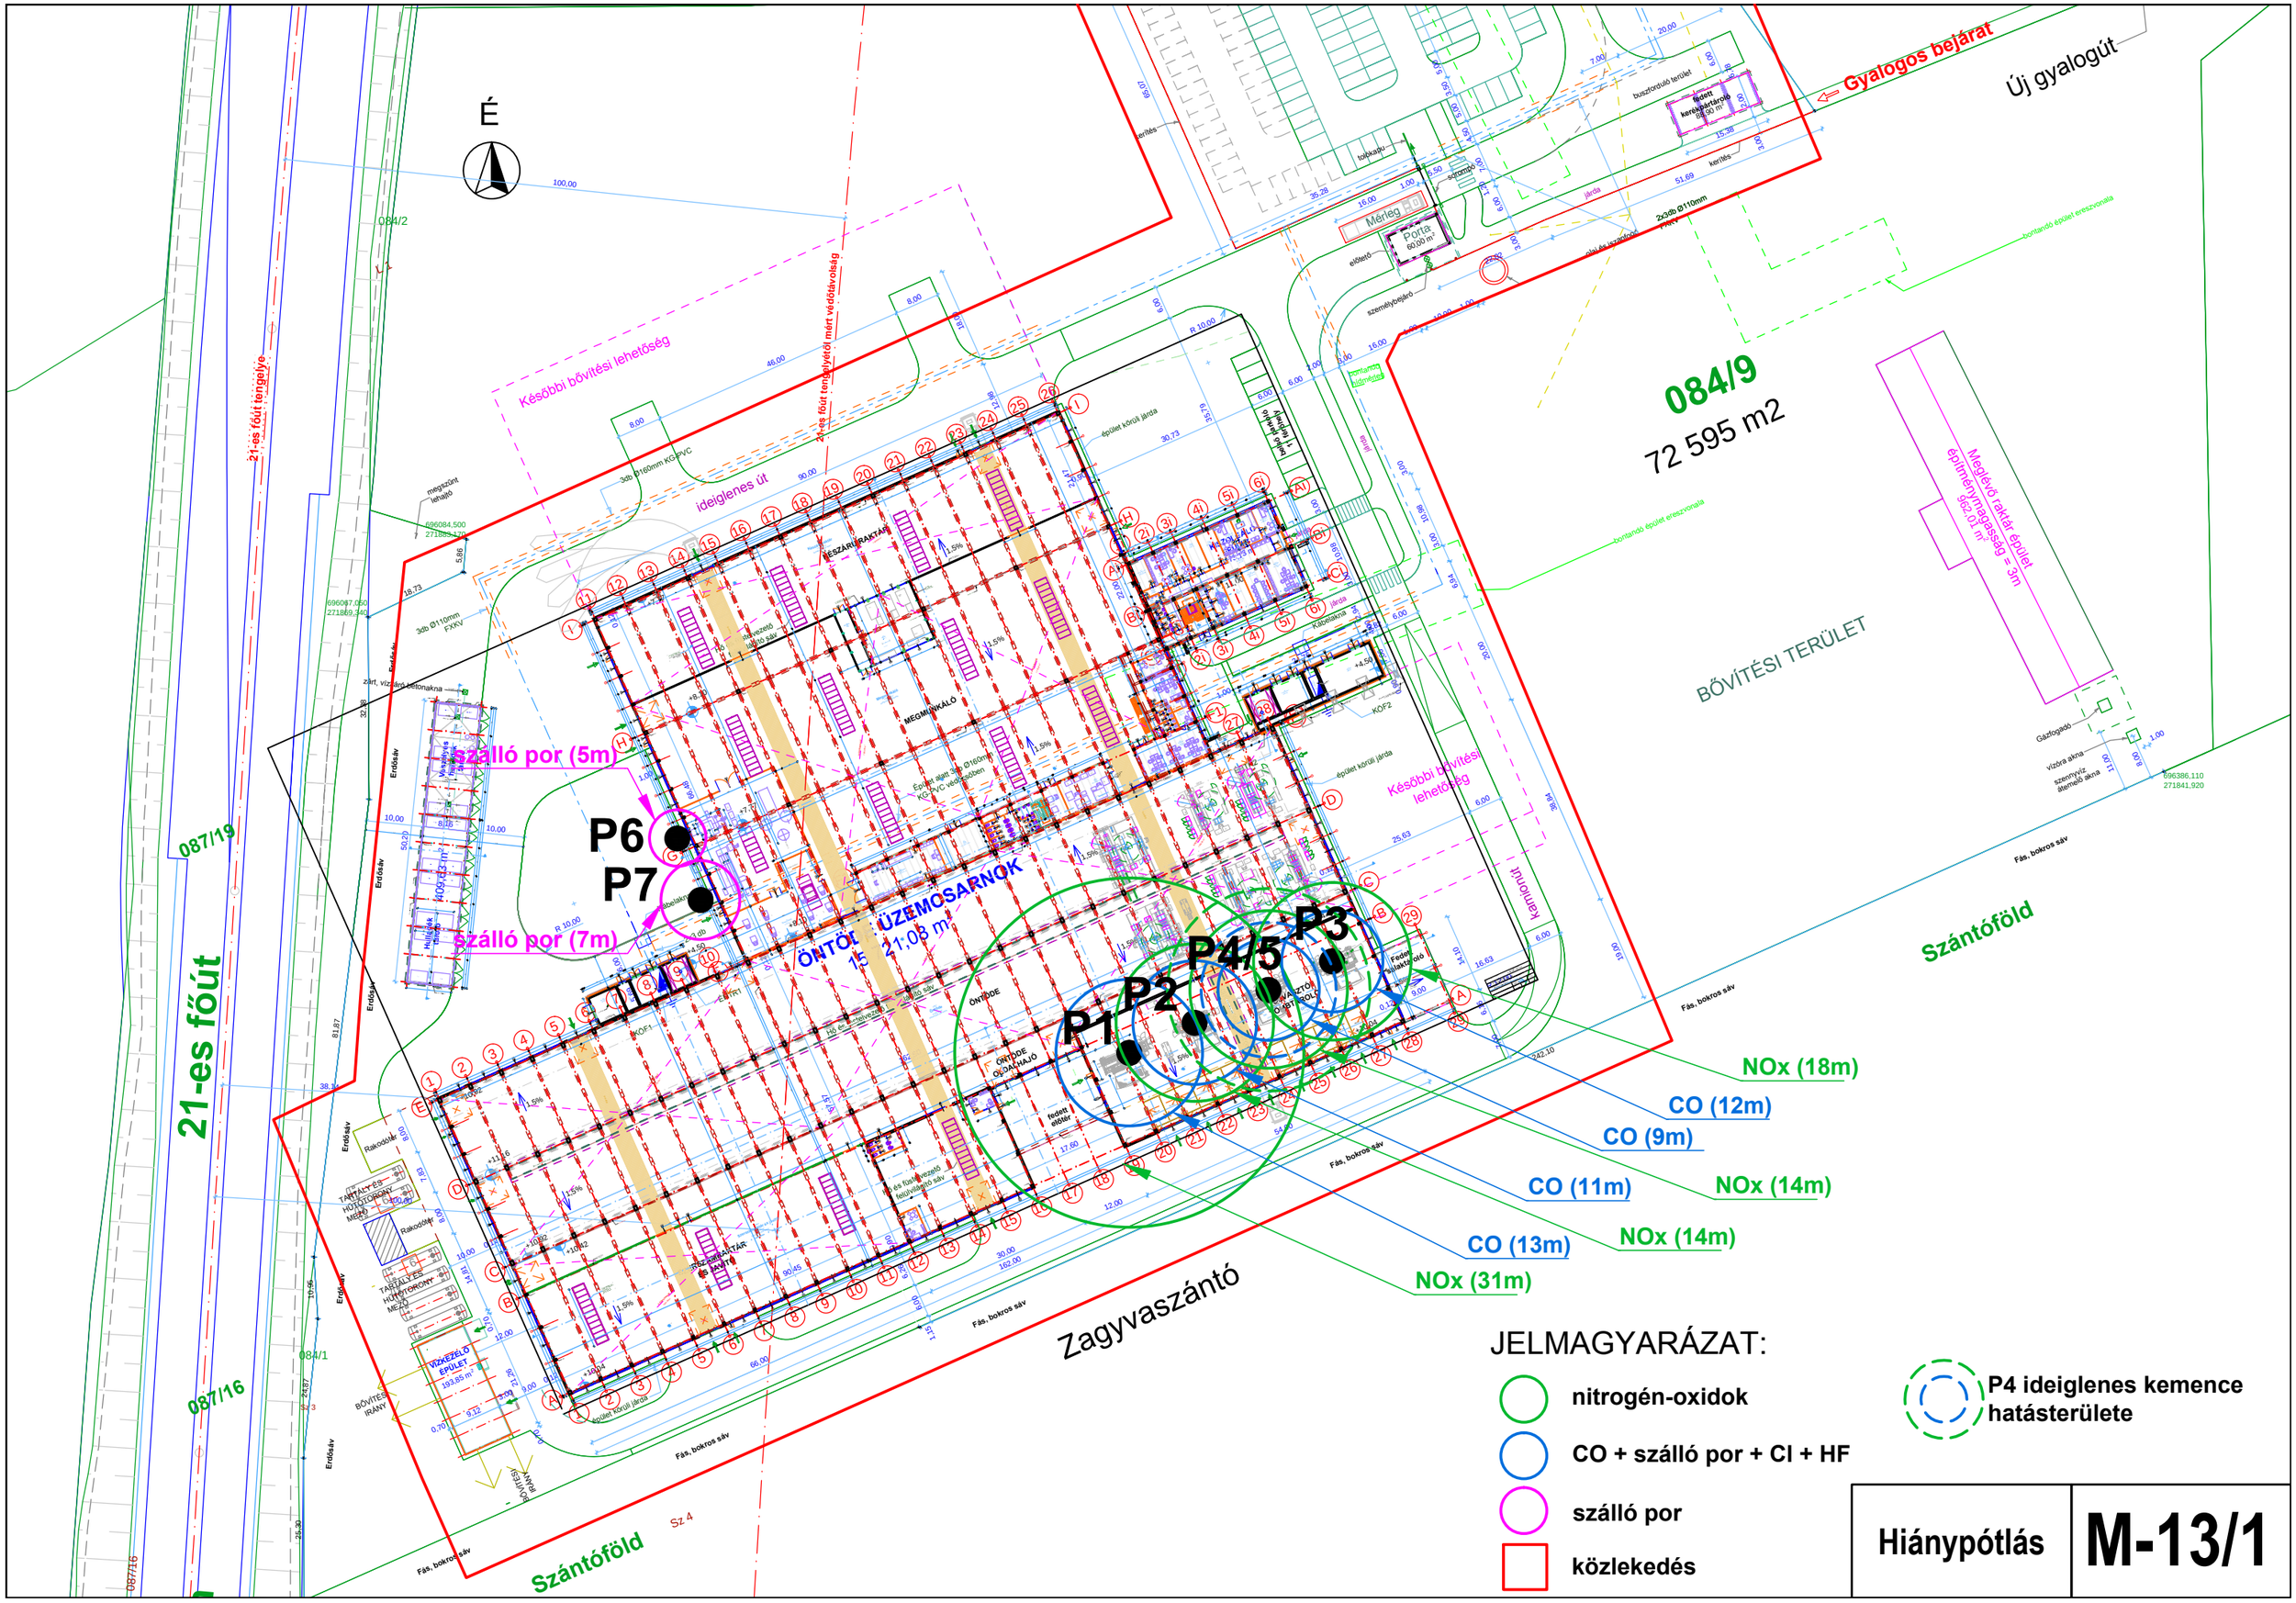
É
Gyalogos bejárat
Új gyalogút
084/9
72 595 m2
BŐVÍTÉSI TERÜLET
Meglévő raktár épület
építménymagasság = 3m
962,01 m²
Későbbi bővítési lehetőség
21-es főút tengelye
21-es főút tengelytől mért védőtávolság
Ideiglenes út
Szállító por (5m)
Szálló por (7m)
P6
P7
P1
P2
P3
P4/5
NOx (18m)
CO (12m)
CO (9m)
CO (11m)
NOx (14m)
CO (13m)
NOx (14m)
NOx (31m)
Szántóföld
Zagyvaszántó
21-es főút
087/19
087/16
084/1
084/2
JELMAGYARÁZAT:
nitrogén-oxidok
CO + szálló por + Cl + HF
szálló por
közlekedés
P4 ideiglenes kemence hatásterülete
Hiánypótlás
M-13/1