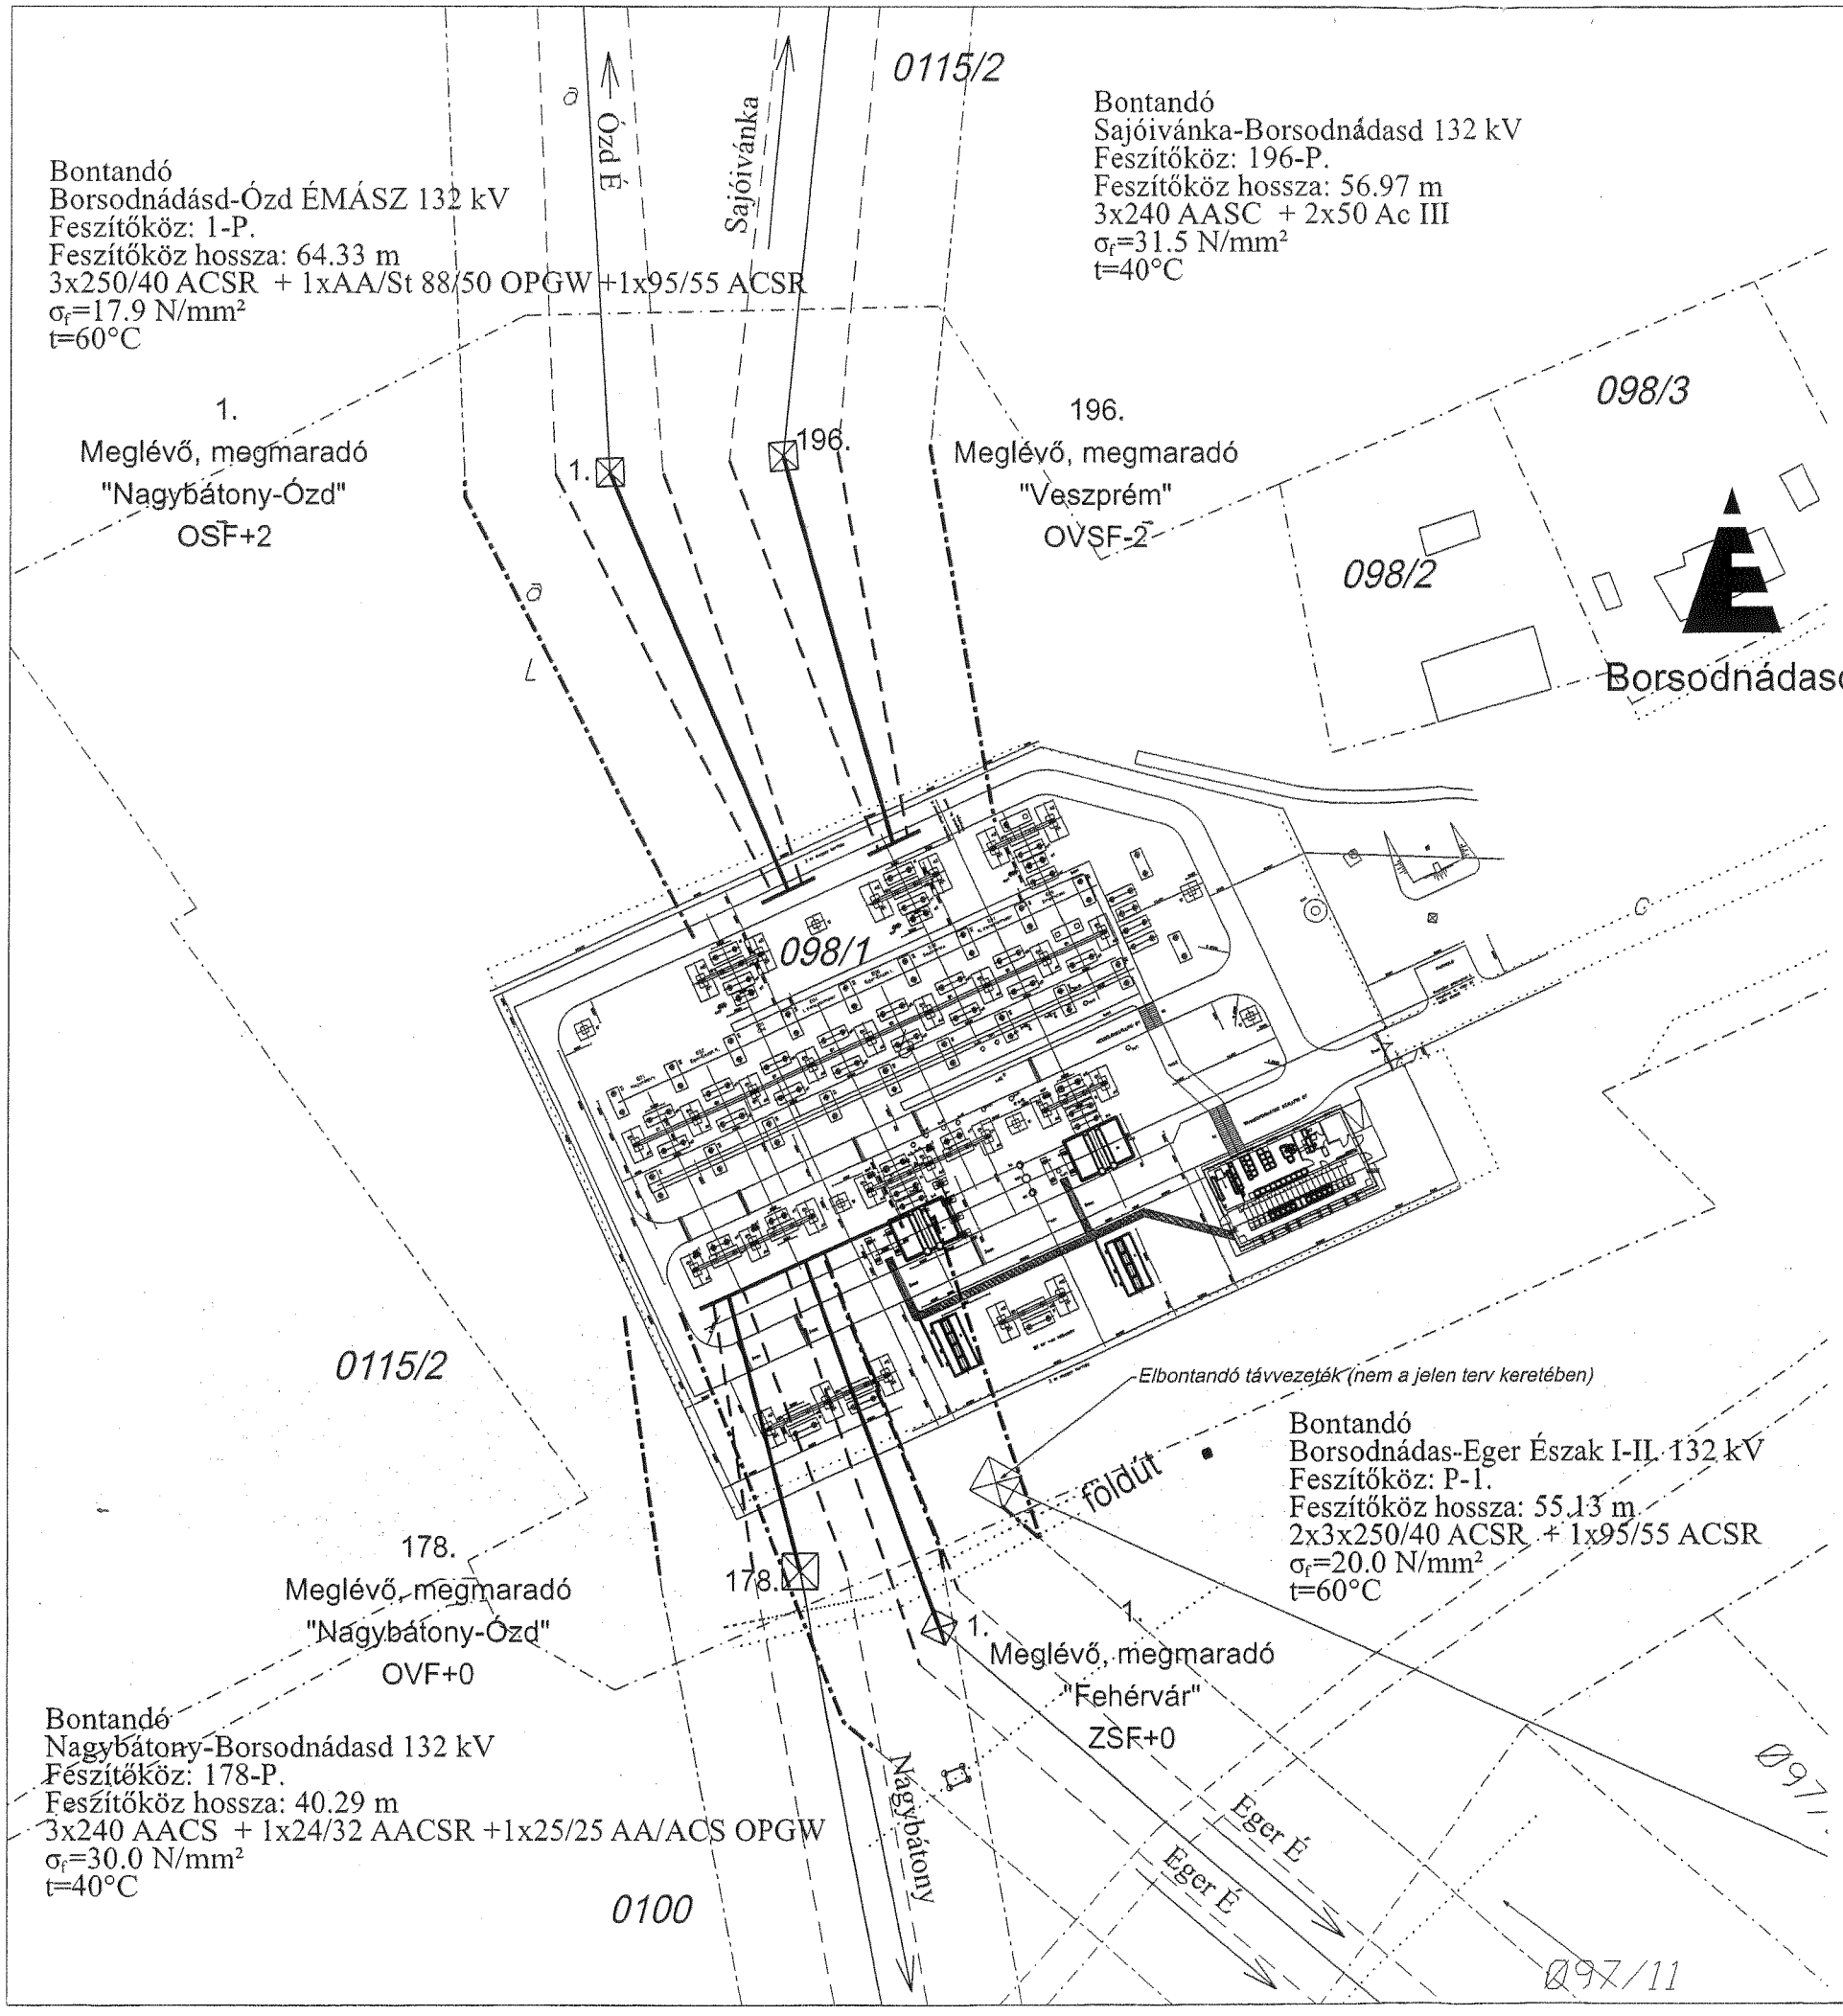

Jelmagyarázat:

- Bontandó nyomvonal
- Bontandó szélsősodrony
- Bontandó övezet
- Meglévő, megmaradó nyomvonal
- Meglévő, megmaradó szélsősodrony
- Meglévő, megmaradó biztonsági övezet
- Meglévő, megmaradó oszlophely
- Birtokhatár

LINE TERV MÉRNÖKI IRODA Kft.
Cím: 1143 Budapest, Utász u. 9. VII/1.
Tel.: 1/273-0043; 1/273-0044
Fax: 1/273-0045
www.line-terv.hu

Munka:	Borsodnádasd alállomás 132 kV-os összekötések villamos technológiai tervezési feladatai		
Tervfázis:	Vezetékjog előkészítő eljárás		
Munkarész:	Bontási terv		
Megrendelő:	**ÉMÁSZ Hálózati Kft.** - 3525 Miskolc, Dózsa György út 13.		
Munkaszám:	LT.16-0013	Rajz megnevezése:	Helyszínrajz
Dátum:	2016. június	Rajzszám:	LTR.16-0013/103/01
Előző változat:	-	Méretarány:	1:1000
Ügyvezető:	Rogács Zsolt	Szerkesztő:	Horváth Róbert
Főtervező:	Rogács Zsolt	-	-
Tervező:	Rogács Zsolt	Ellenőr:	Ruman Zoltán