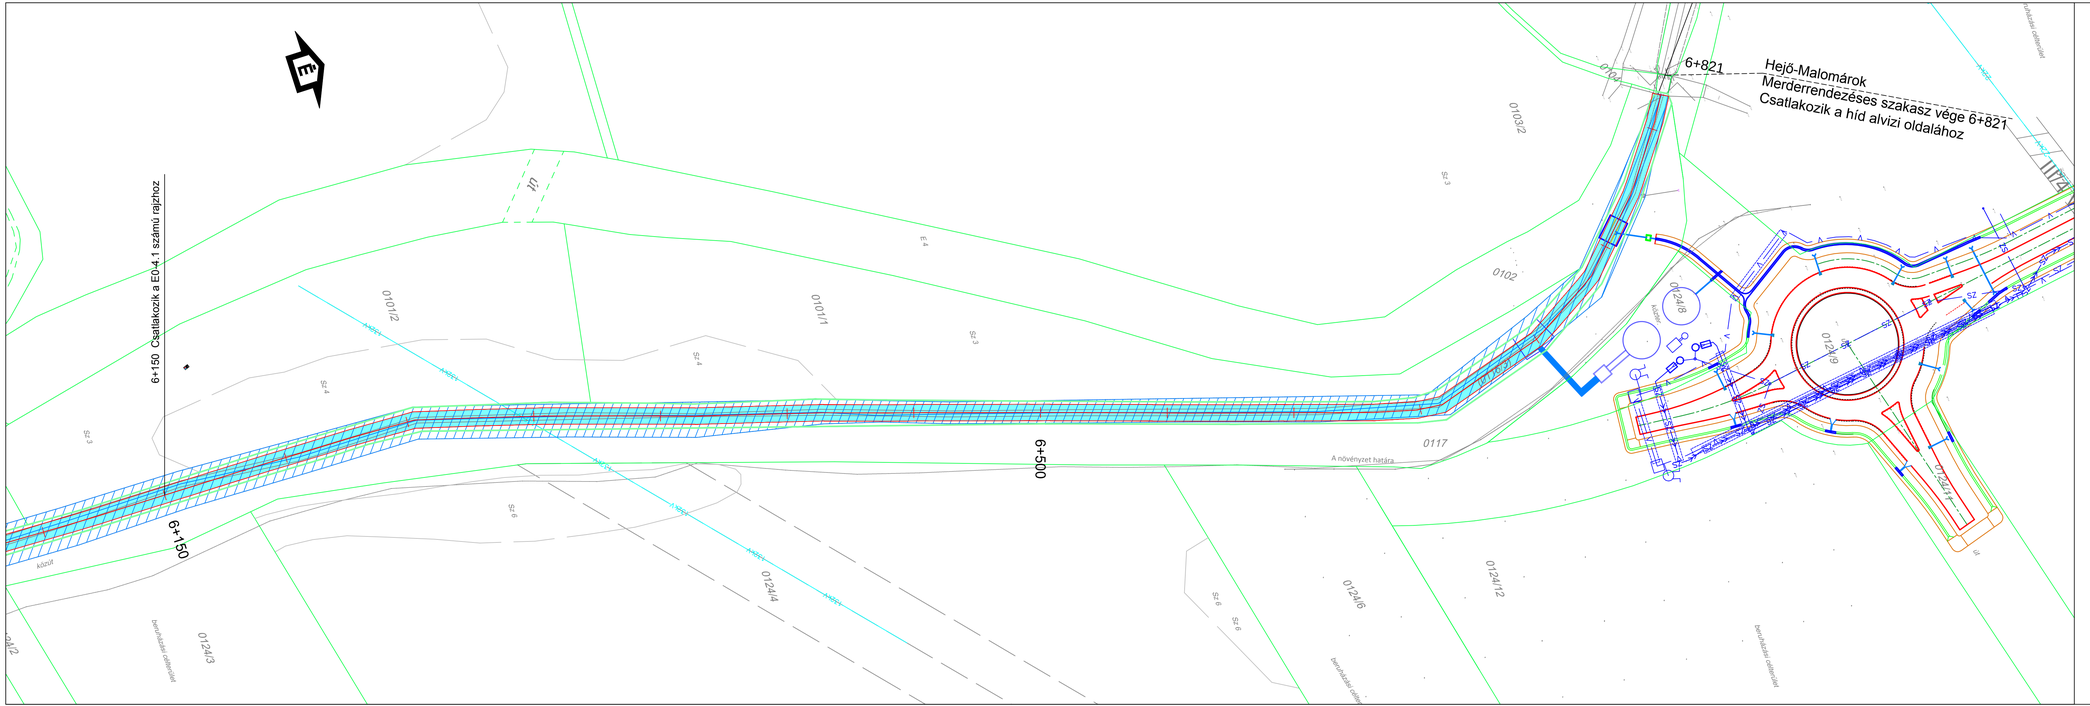

Jelmagyarázat

- Tervezett mederrendezés tengelye
- Tervezett mederrendezés
- Meglévő meder tengelye
- Meglévő meder területfoglalása
- Csatorna földhivatali határa

Változat	Dátum	Tervező	Ellenőr	Felelős tervező	Módosítás oka
		Név, aláírás			
1.					
2.					
3.					

Tárgy:

IPARTERÜLET FEJLESZTÉS MISKOLCON

Projekt száma: TOP-6.1.1-16-MI1-2017/00001

Építtető:

Miskolc Holding Önkormányzati Vagyonkezelő Zrt.
SZÉKHELY: 3530 Miskolc, Petőfi Sándor utca 1-3.

Megrendelő:

SZÉKHELY: 3527 Miskolc Besenyői u.26.
LEVELEZÉSI CÍM: 3510 Miskolc, Pf. 514

Tervező:

RODEN Mérnöki Iroda Kft.
1089 Budapest, VIII. Villám u. 13.
Tel/fax: (36-1) 814 97 00/814 97 03
E-mail: roden@roden.hu
Web: www.roden.hu

Tervszám: **1845**

Ügyvezető igazgató:	Ügyvezető igazgató, ellenőr :	Komplex iroda igazgató, projektvezető:	Út-tervező iroda igazgató:
Trenka Sándor KÉ-K 01-5529	Major Zoltán KÉ-K 01-0397	Kovács Márton KÉ-K 13-11149	Sántha Zoltán KÉ-K 01-9730
Tervező: Molnár Zoltán VZ-TÉL, VZ-TER 01-9738	Tervező: Auer Jolán SZTV, SZTV 042/2009		

Szakterv: ELŐZETES VIZSGÁLATI DOKUMENTÁCIÓ

Tervfázis: **ELŐZETES VIZSGÁLAT**

Részművelet: 2. sz. melléklet: Részletes helyszínrajz 6+150 - 6+821 km sz. között

Tervjel: **E0**

Dátum:	Rajzméret:	Méretarány:	Rajzszám:
2019. április 30.	0,28 m²	1:1 000	E0-4.2

Tervkód: E0 - 1 - 04 - 02 - K - 00

Terv/ Szerkezeti azonosító	Kötet	Rajz típus	Rajz sorszám	Terv típus	változat verziószám

Ez a terv a RODEN Mérnöki Iroda szellemi tulajdona.