
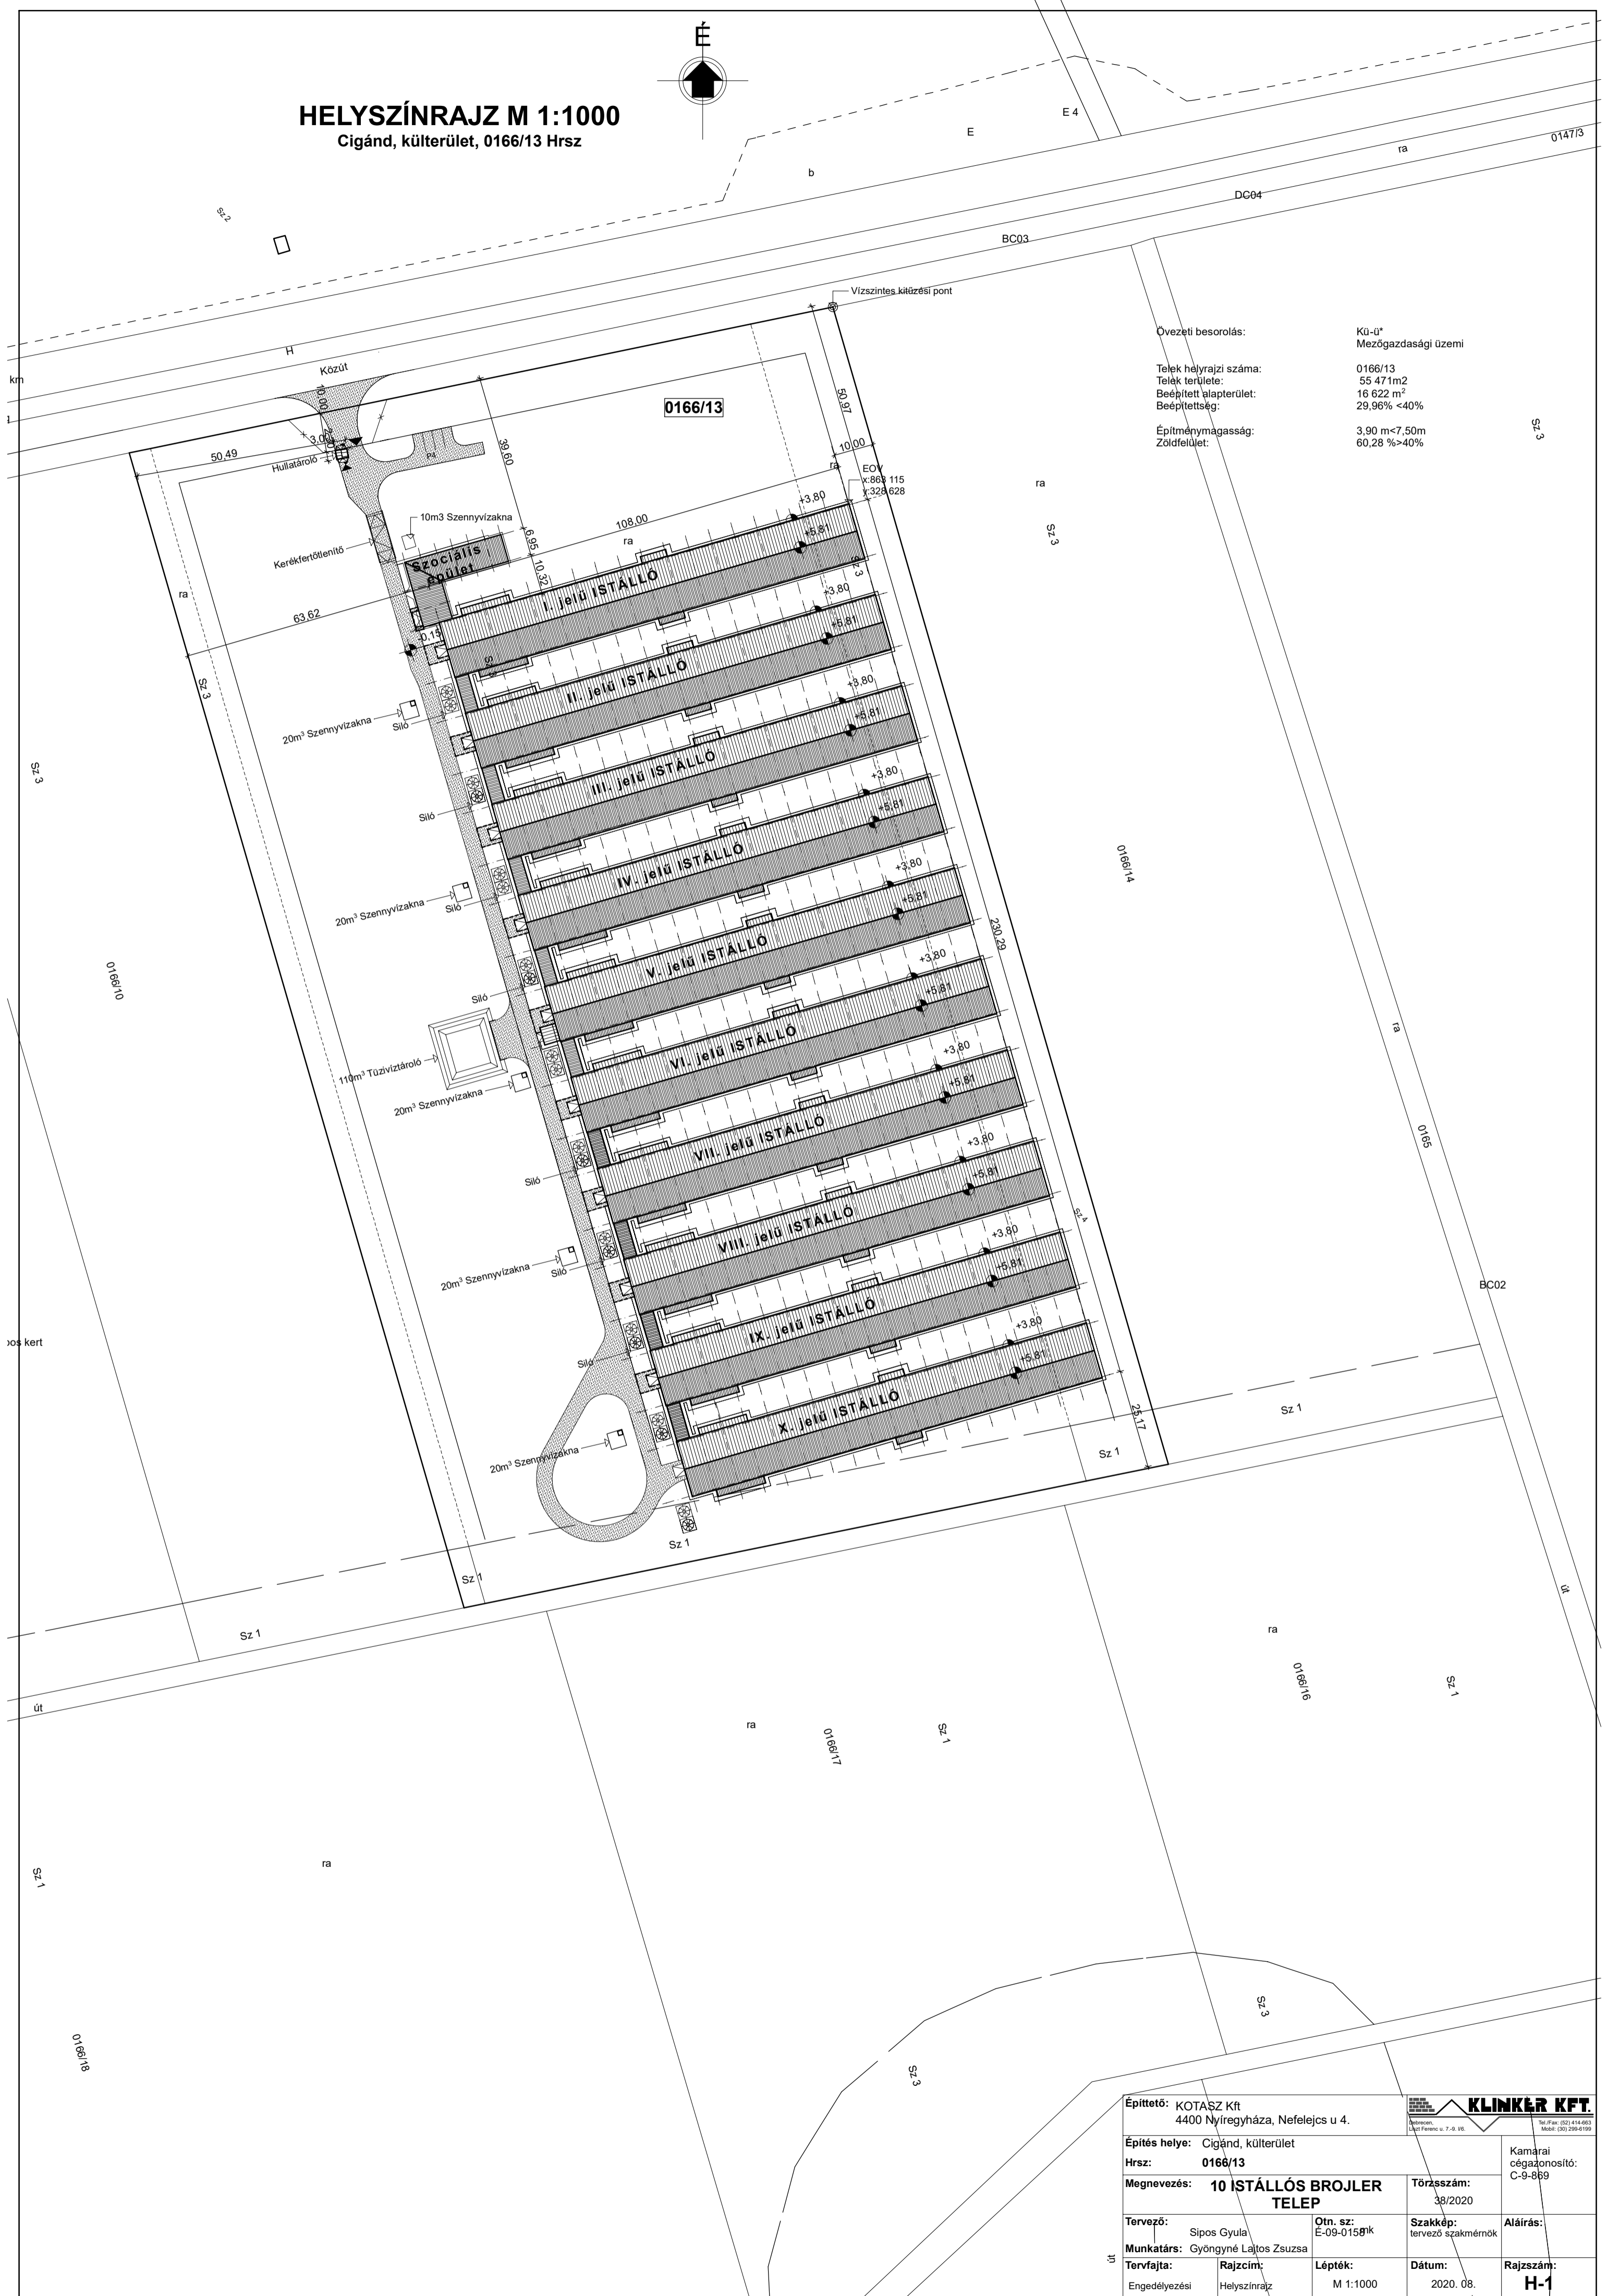


HELYSZÍNRAJZ M 1:1000  
Cigánd, külterület, 0166/13 Hrsz

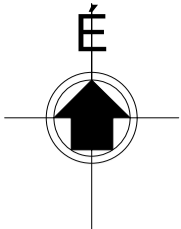

Övezeti besorolás:


Kü-Ü\*  
Mezőgazdasági üzemi

Telek helyrajzi száma:  
Telek területe:  
Beépített alapterület:  
Beépítettség:

0166/13  
55 471m<sup>2</sup>  
16 622 m<sup>2</sup>  
29,96% <40%

Építménymagasság:  
Zöldfelület:

3,90 m<7,50m  
60,28 %>40%

Építető: KOTASZ Kft 4400 Nyíregyháza, Nefelejcs u 4.		 <b>KLINKER KFT.</b> <small>Bécsényi László Ferenc u. 7-9. 415. Tel./Fax: (02) 414.683 Mobil: (20) 339-9199</small>	
Építés helye: Cigánd, külterület		Kamarai cégazonosító: C-9-869	
Hrsz: 0166/13	Törzsszám: 38/2020		
Megnevezés: 10 ISTÁLLÓS BROJLER TELEP		Szakkép: tervező szakmérnök	
Tervező: Sipos Gyula	Otn. sz: E-09-0158/k	Alírás:	
Munkatárs: Gyöngyiné Lajos Zsuzsa		Dátum: 2020. 08.	Rajzszám: H-1
Tervfajta: Engedélyezési	Rajzcím: Helyszínrajz	Lépték: M 1:1000	